

# Appartement A.11

Kapelstraat 30 - Diepenbeek

Bruto oppervlakte: 112m<sup>2</sup>

Oppervlakte terras: 11m<sup>2</sup>



Inplanting




Voorgevel

Een realisatie van:



FCS ARCHITECTEN

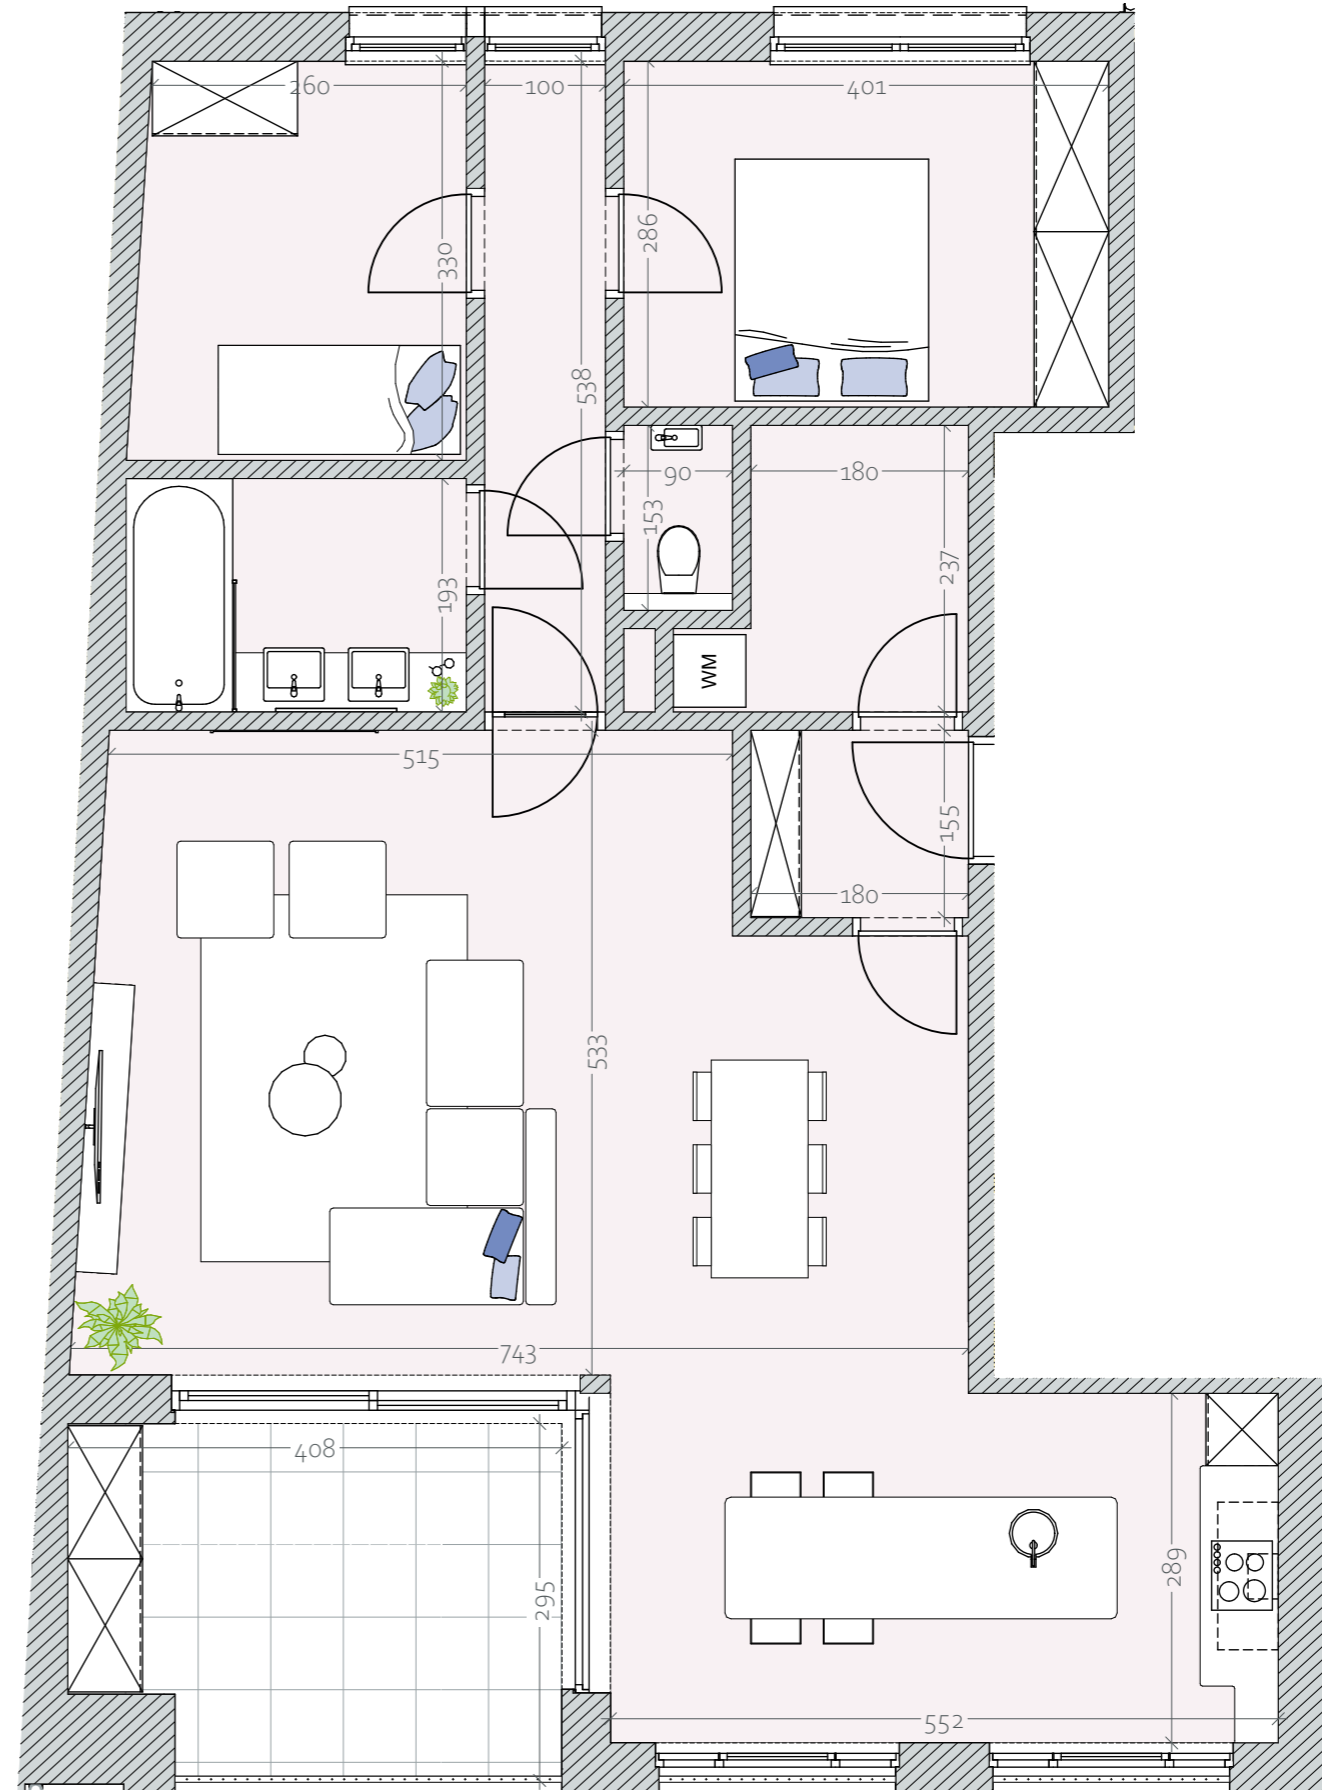

- Dit plan en de afmetingen zijn indicatief en onderhevig aan wijzigingen in het kader van het bouwproces  
- Het meubilair, inclusief ingemaakte kasten, zijn niet inbegrepen en worden louter ter illustratie afgebeeld.