

Appartement A.13

Kapelstraat 30 - Diepenbeek

Bruto oppervlakte: 86m²
Oppervlakte terras: 9m²



Inplanting




Voorgevel

Een realisatie van:



FCS ARCHITECTEN

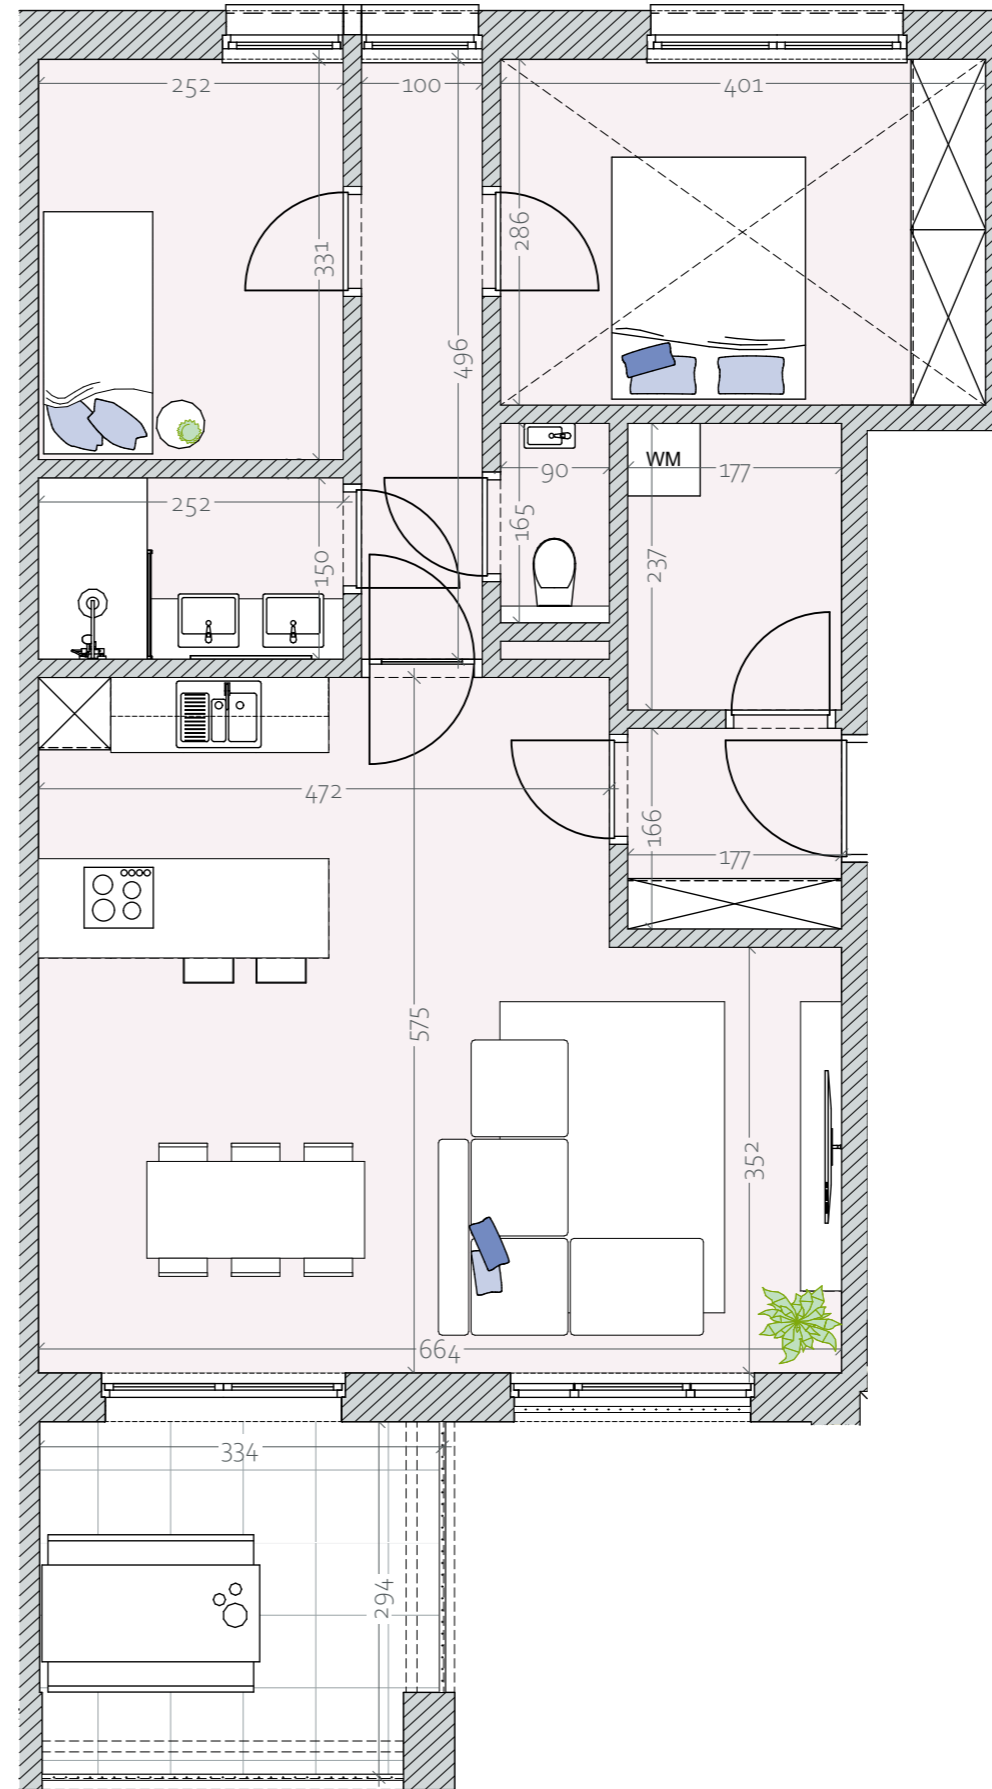

- Dit plan en de afmetingen zijn indicatief en onderhevig aan wijzigingen in het kader van het bouwproces
- Het meubilair, inclusief ingemaakte kasten, zijn niet inbegrepen en worden louter ter illustratie afgebeeld.