


Appartement A.15

Kapelstraat 30 - Diepenbeek

Bruto oppervlakte: 135m²

Oppervlakte terras: 9m²

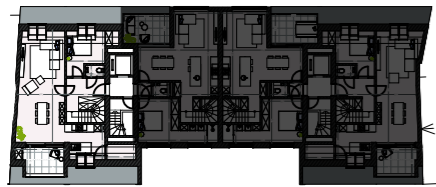

Inplanting




Voorgevel


Een realisatie van:



FCS ARCHITECTEN

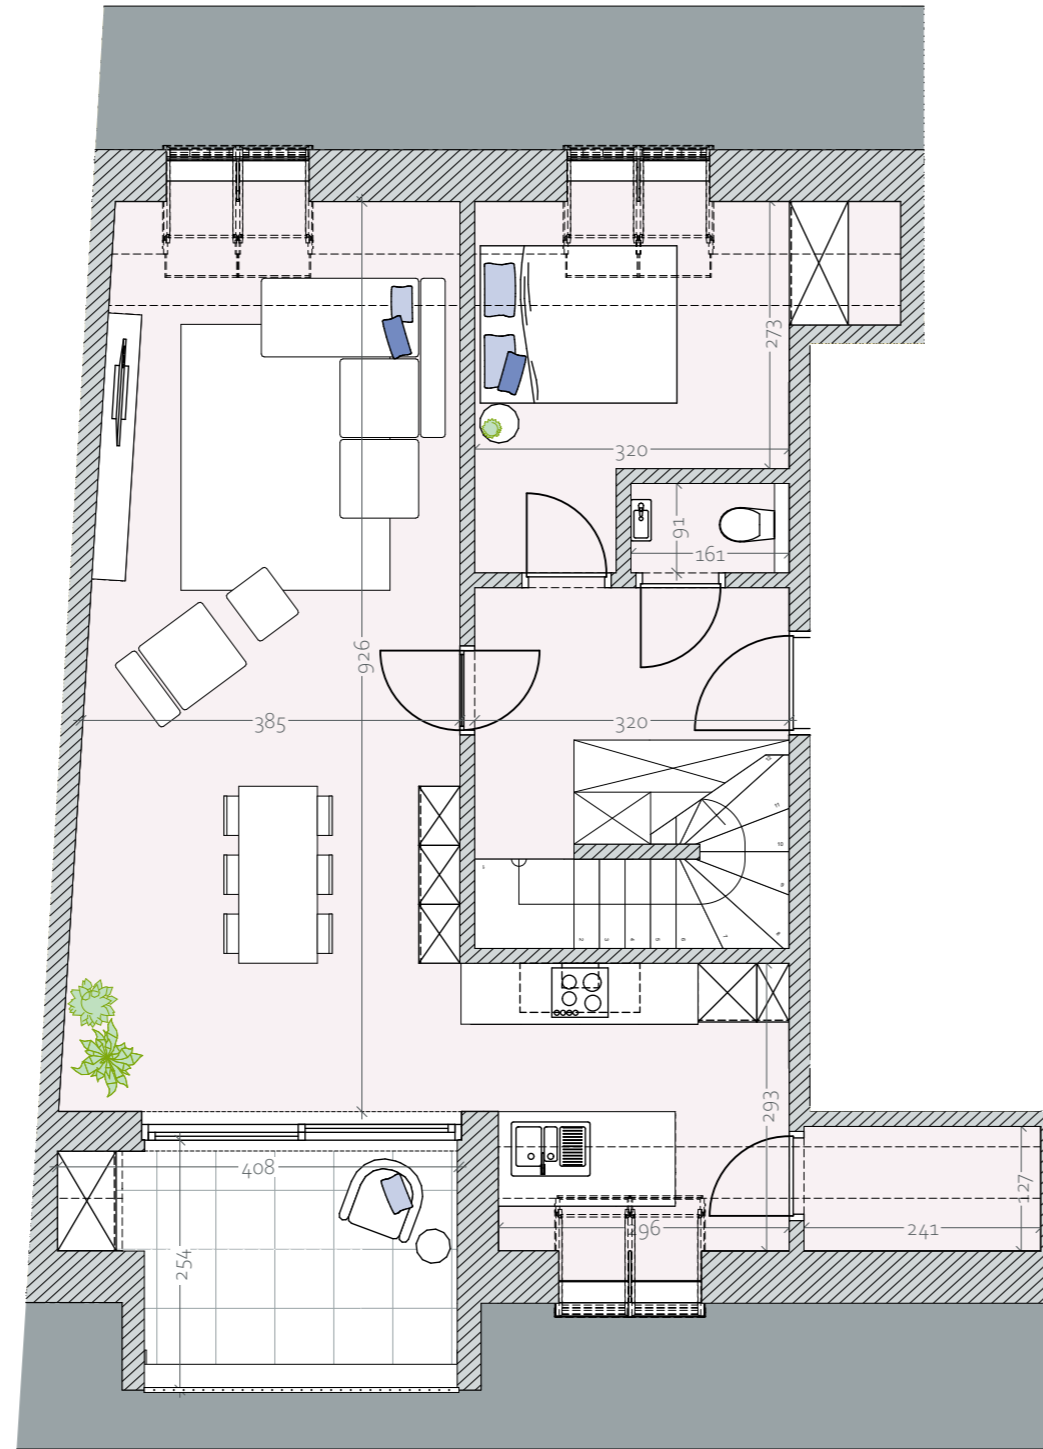

Gelijkvloers duplex

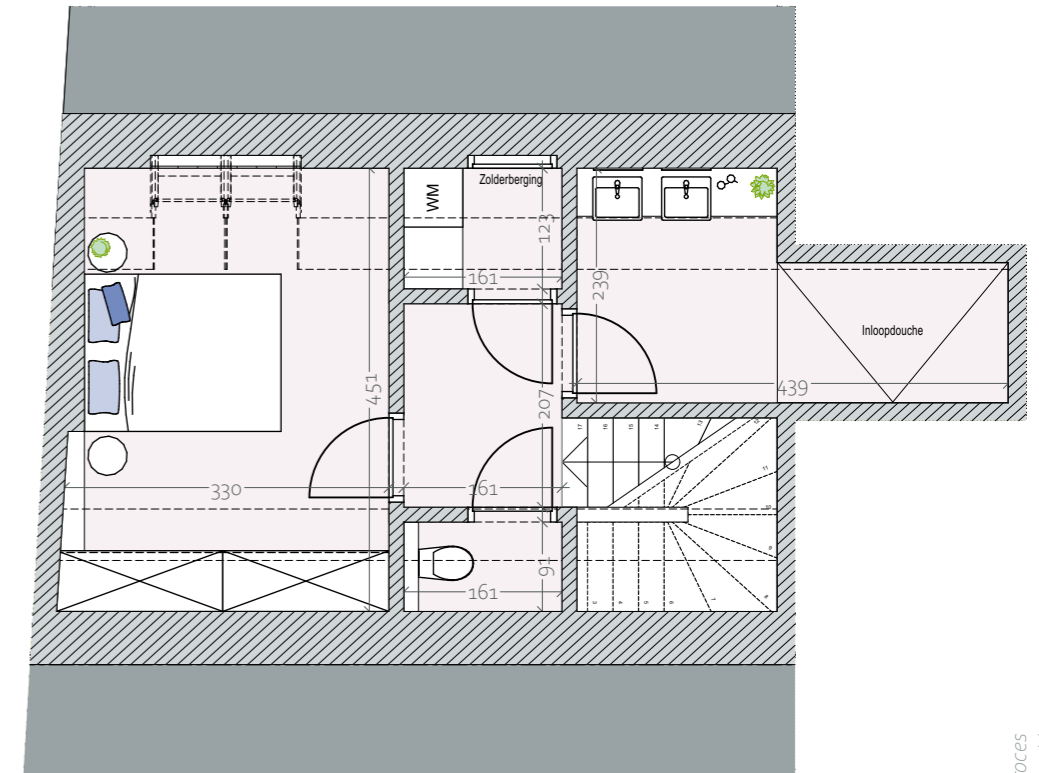

Verdieping duplex



- Dit plan en de afmetingen zijn indicatief en onderhevig aan wijzigingen in het kader van het bouwproces
 - Het meubilair, inclusief ingemaakte kasten, zijn niet inbegrepen en worden louter ter illustratie afgebeeld.