
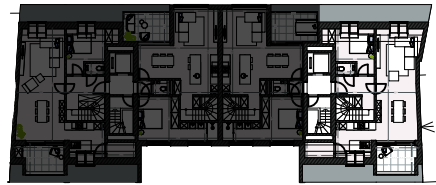


Appartement A.18

Kapelstraat 30 - Diepenbeek

Bruto oppervlakte: 130m²
 Oppervlakte terras: 8m²

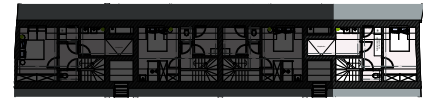

Inplanting




Voorgevel


Een realisatie van:



FCS ARCHITECTEN

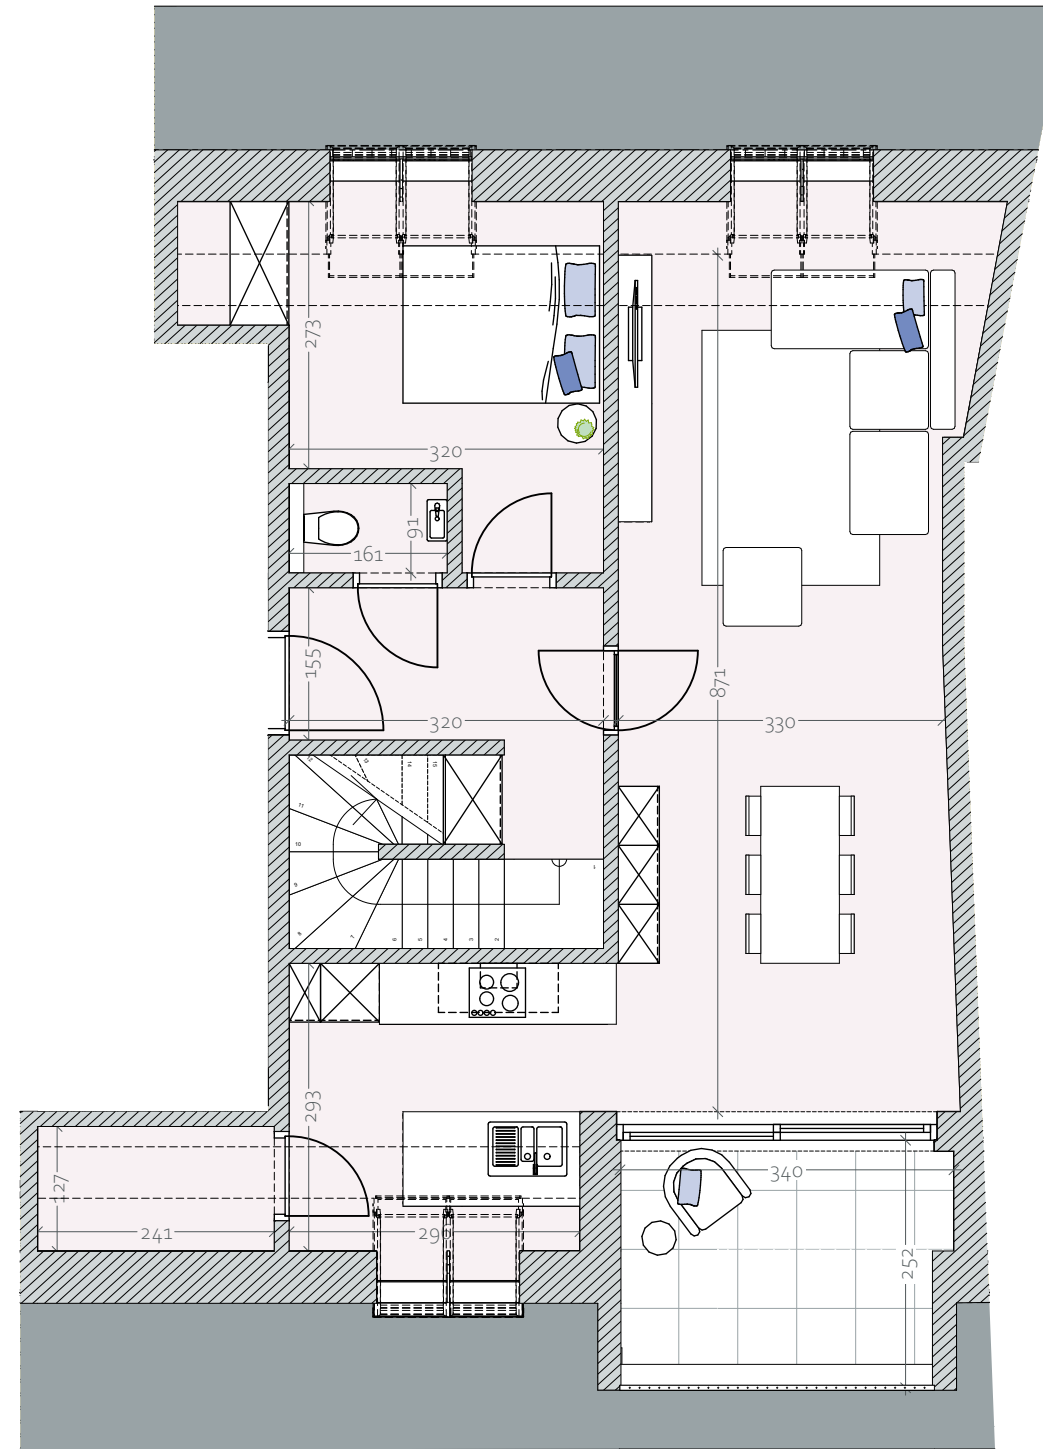

Gelijkvloers duplex

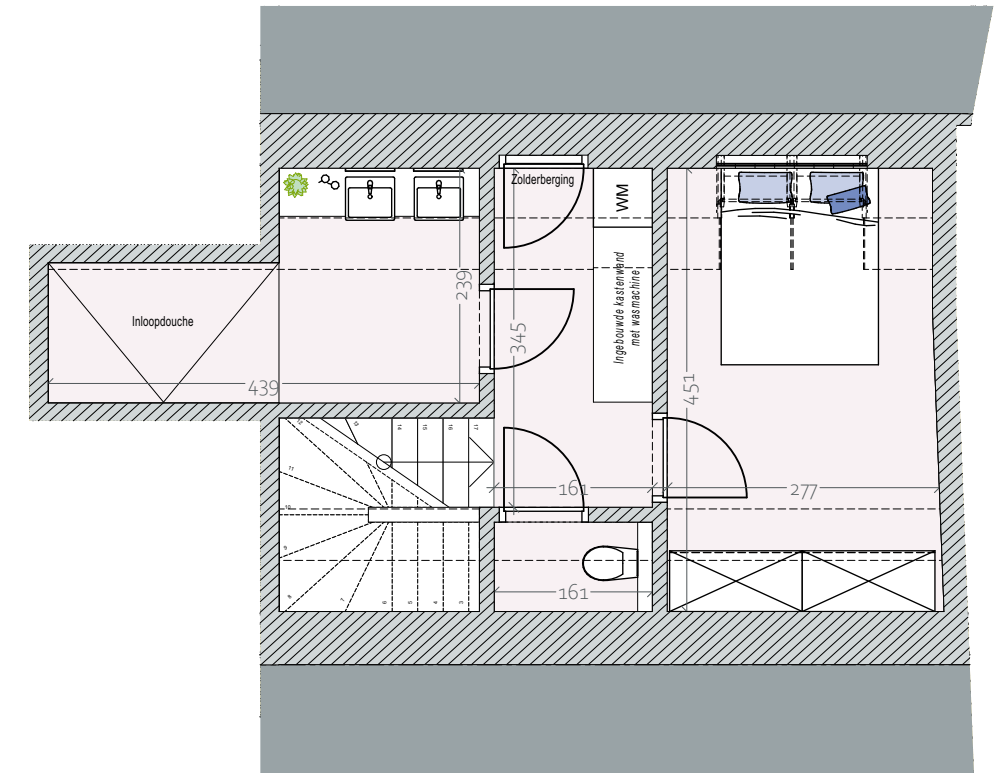

Verdieping duplex



- Dit plan en de afmetingen zijn indicatief en onderhevig aan wijzigingen in het kader van het bouwproces
 - Het meubilair, inclusief ingemaakte kasten, zijn niet inbegrepen en worden louter ter illustratie afgebeeld.