


Woning B.01

Binnengebied - Diepenbeek

Bruto oppervlakte: 156m² + 11m² Tuinberging
 Oppervlakte terras: 32m² + 106m² Tuin + 19m² Carport

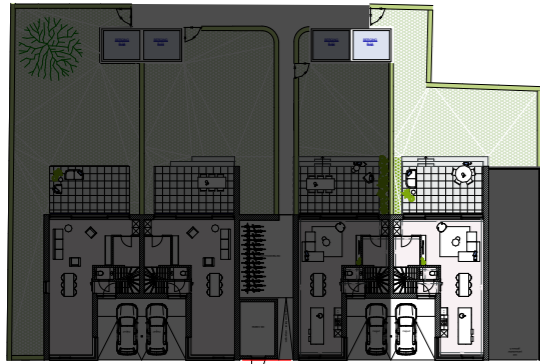

Inplanting




Voorgevel


Een realisatie van:



FCS ARCHITECTEN

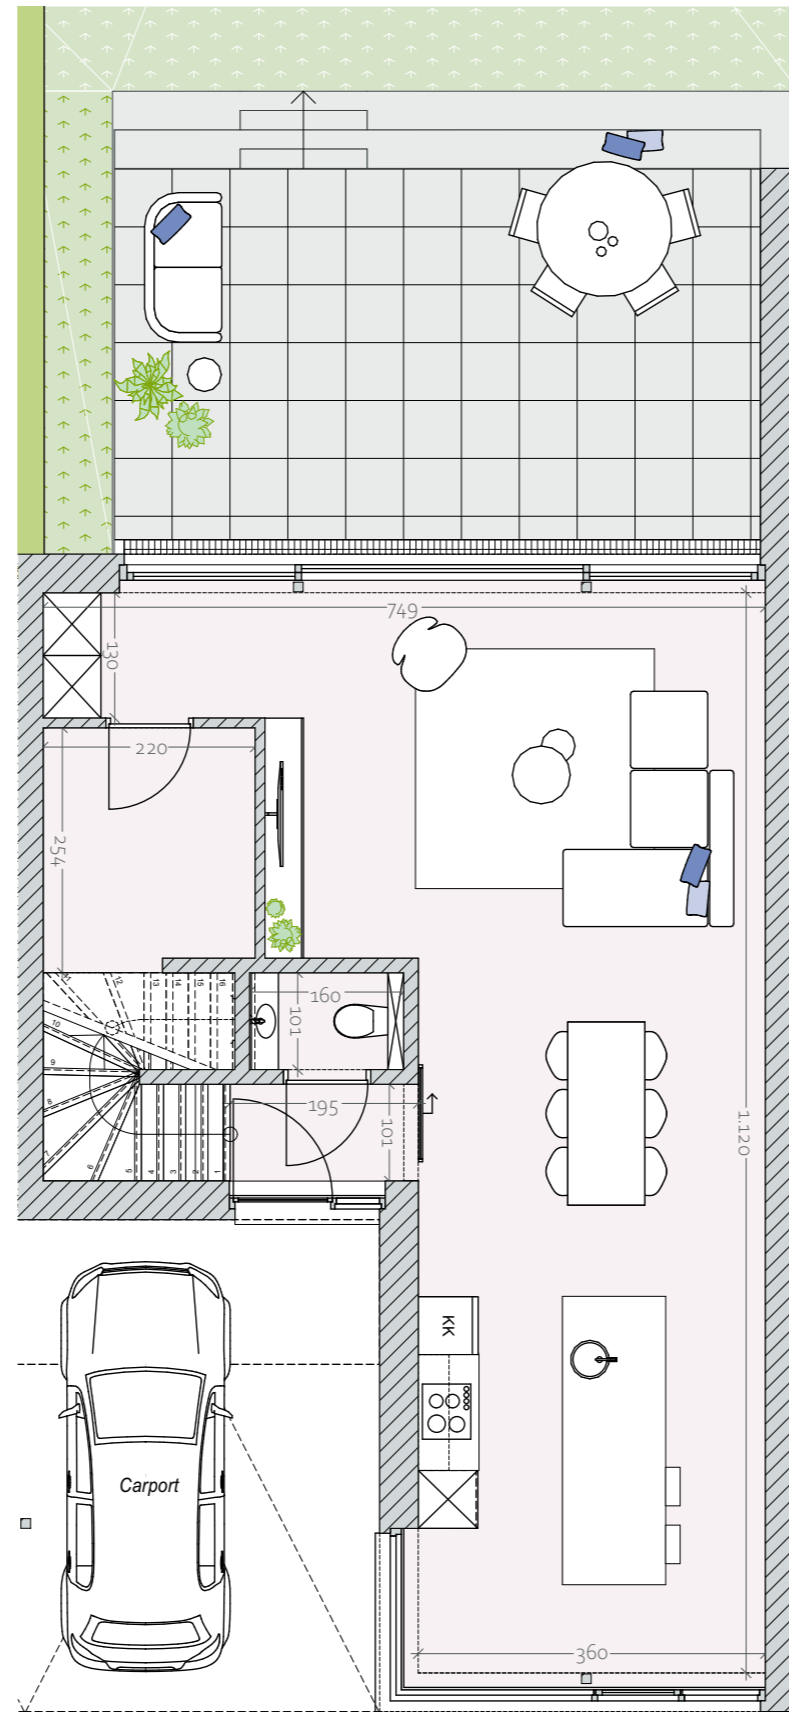

Gelijkvloers

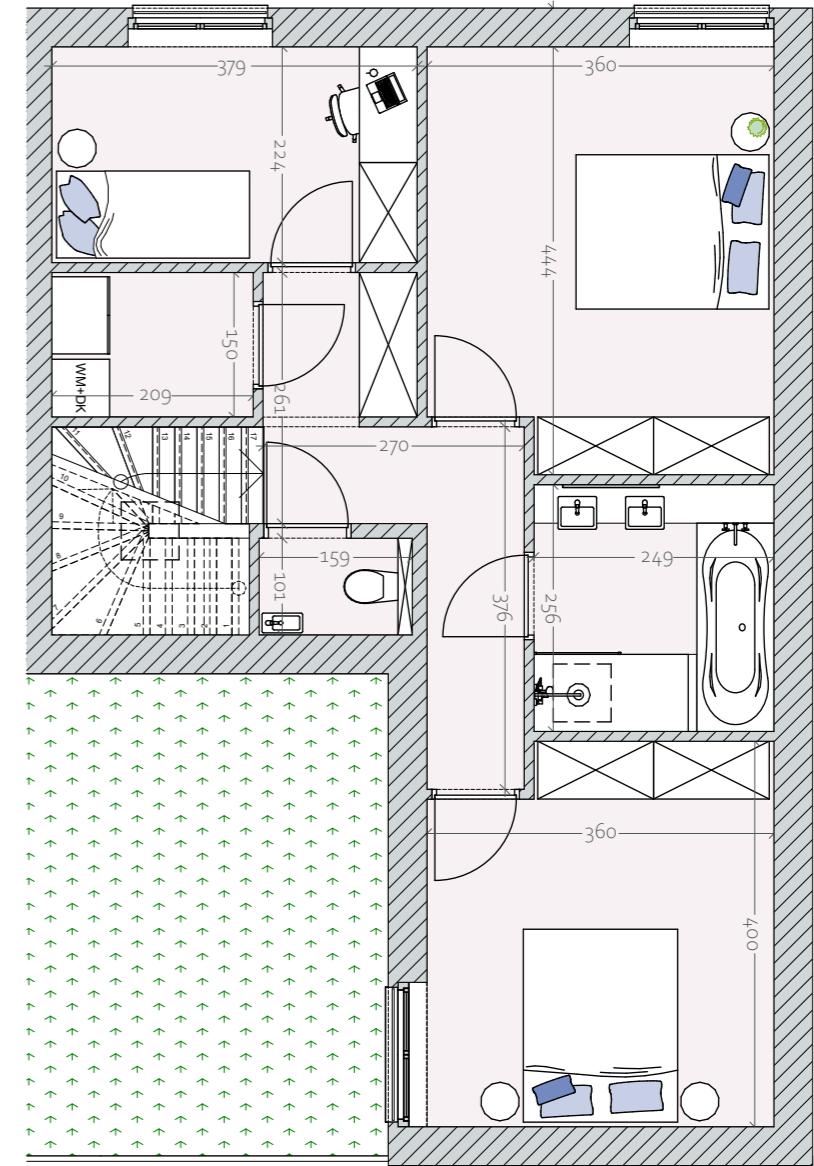

Verdieping



- Dit plan en de afmetingen zijn indicatief en onderhevig aan wijzigingen in het kader van het bouwproces
 - Het meubilair, inclusief ingemaakte kasten, zijn niet inbegrepen en worden louter ter illustratie afgebeeld.